


Схема тепловых сетей с.Архиповка, ул.1Мая, 2а

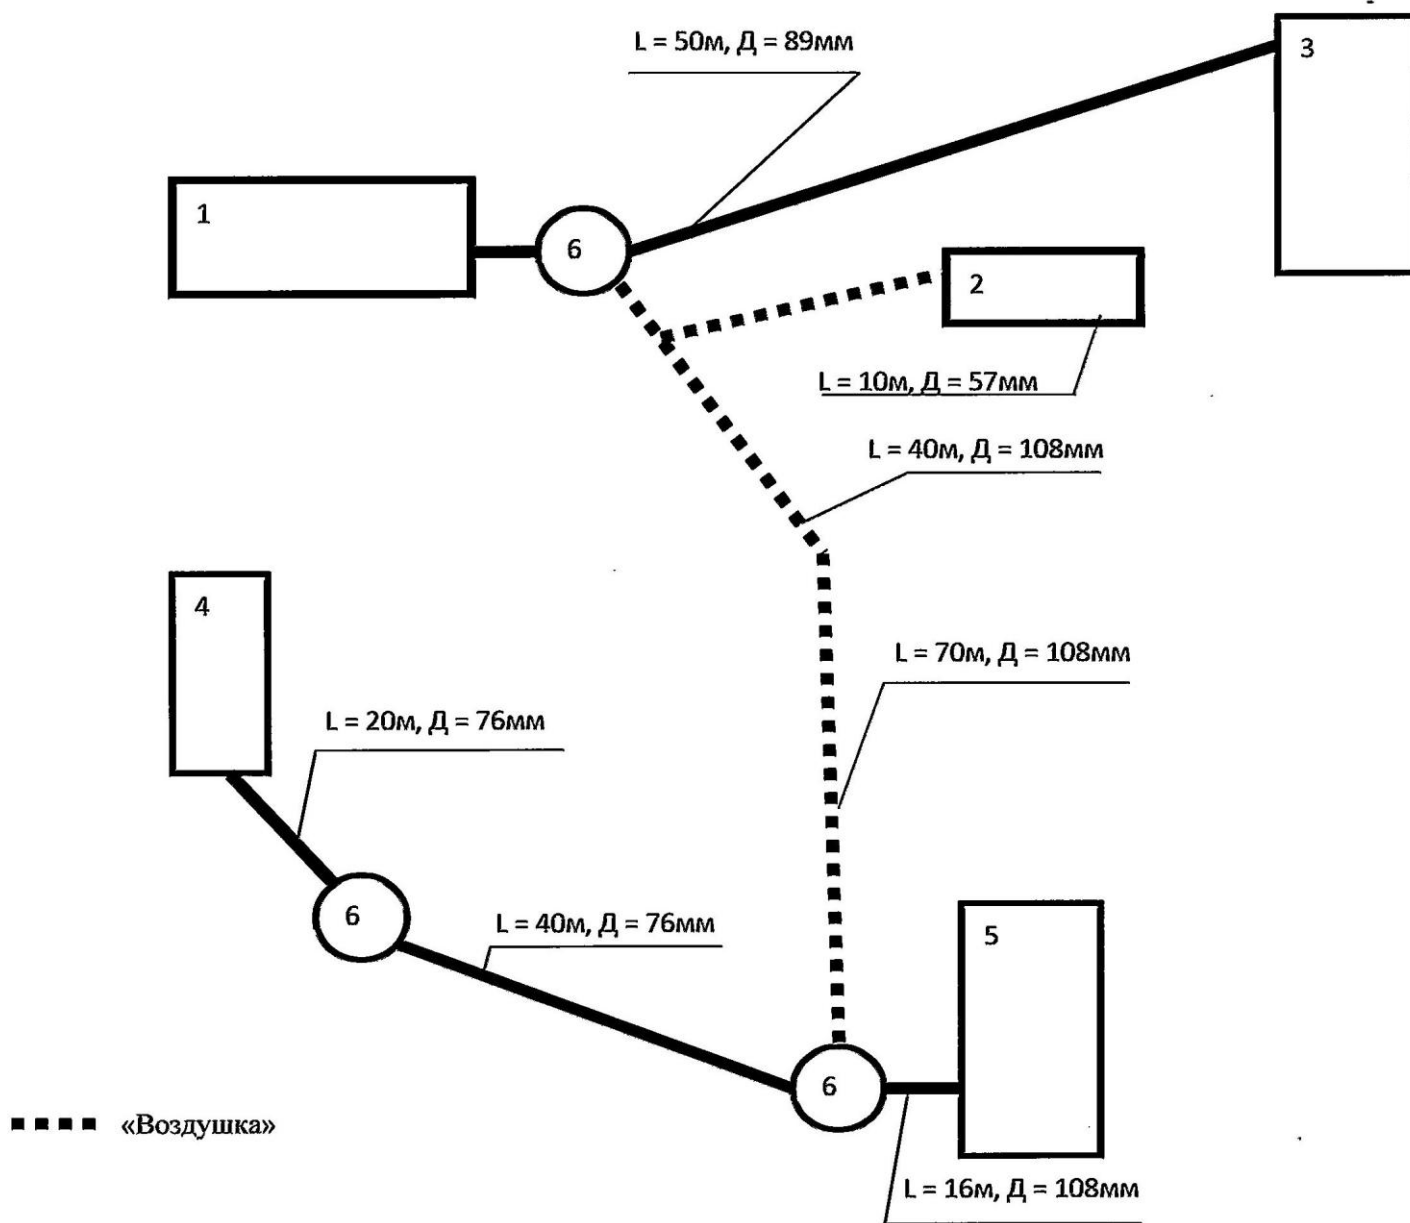

№ позиции	Наименование объектов
1	Газовая котельная
2	МКДОУ Архиповский д/с
3	МКОУ Архиповская СОШ
4	Учебные мастерские
5	МКУК Архиповский КДЦ
6	Тепловые камеры